




ZAMOYSKIEGO 31  
*Mountain Residence*



# NR M.1.1

LOK. MIESZKALNY | PIĘTRO: 0

1	POKÓJ Z ANEKSEM	25,68 m <sup>2</sup>
2	ŁAZIENKA	3,01 m <sup>2</sup>
3	SYPIALNIA	12,21 m <sup>2</sup>
<b>POW. UŻYTKOWA</b>		<b>40,81 m<sup>2</sup></b>
4	OGRÓDEK	18,25 m <sup>2</sup>

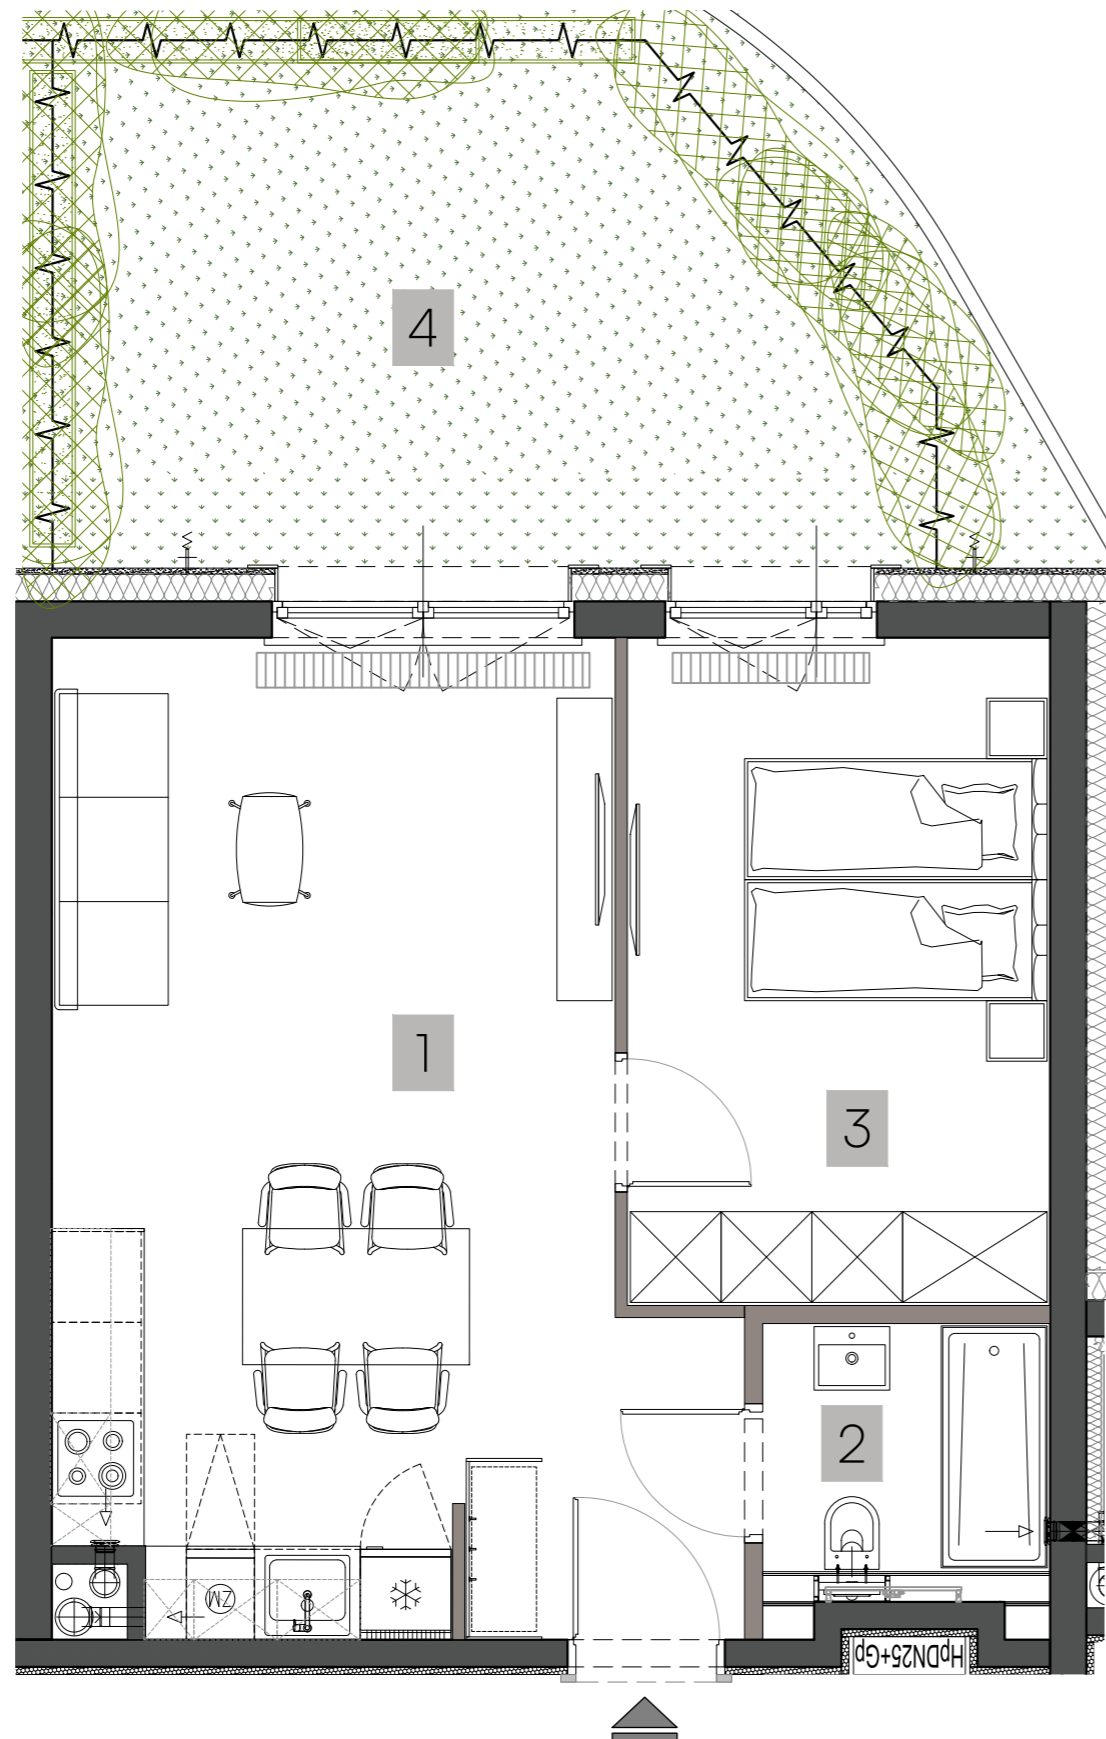

■ ściany stałe, bez możliwości modyfikacji  
■ ściany z możliwością modyfikacji



BIURO SPRZEDAŻY:

+48 6666 222 07

[sprzedaz@zamoyskiego31.pl](mailto:sprzedaz@zamoyskiego31.pl)