

Lilia

Budynek mieszkalny wielorodzinny

na osiedlu Nowe Żerniki



we Wrocławiu, ul. Hansa Poelziga 14

dz. nr 62/48, AM10, obręb Żerniki



M11 2 Piętro | Mieszkanie nr 11

4 pokoje + aneks kuchenny

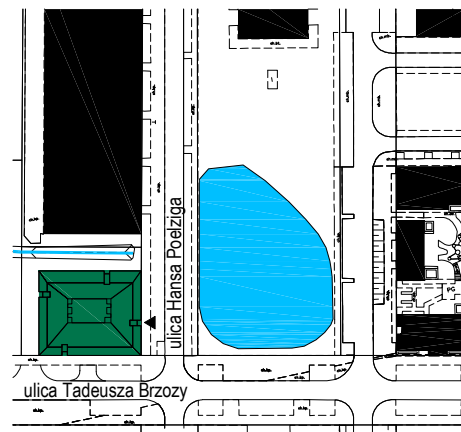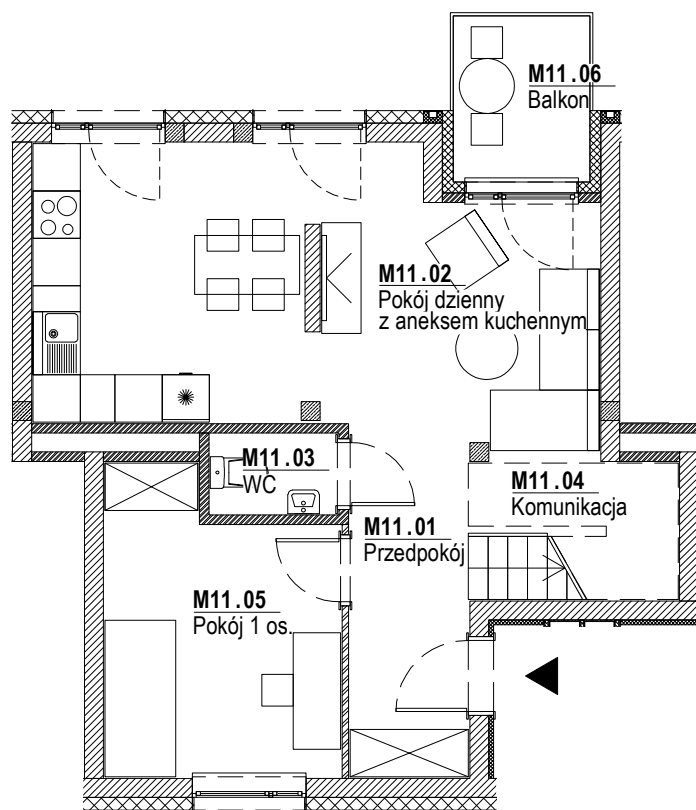

Lokalizacja budynku



Lokalizacja mieszkania - rzut

ZESTAWIENIE POWIERZCHNI

Nr	Nazwa	Pow.(m ²)
M11.01	Przedpokój	5.97
M11.02	Pokój dzienny z aneksem kuchennym	24.79
M11.03	WC	1.61
M11.04	Komunikacja	1.08
M11.05	Pokój	10.45
SUMA I p.		43.90
SUMA II p.		37.76
SUMA CAŁKOWITA M11		81.66
M11.06	Balkon	3.64

Skala: 1:100



Strona 1/2

UWAGI:

1. Zastrzega się możliwość zmian w układach mieszkań i podanych powierzchniach zgodnie z zapisami umowy przedwstępnej.



Lilia

Budynek mieszkalny wielorodzinny
na osiedlu Nowe Żerniki
we Wrocławiu, ul. Hansa Poelziga 14
dz. nr 62/48, AM10, obręb Żerniki



M11 3 Piętro | Mieszkanie nr 11

4 pokoje + aneks kuchenny

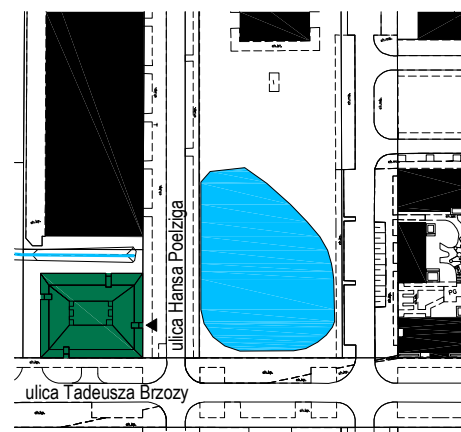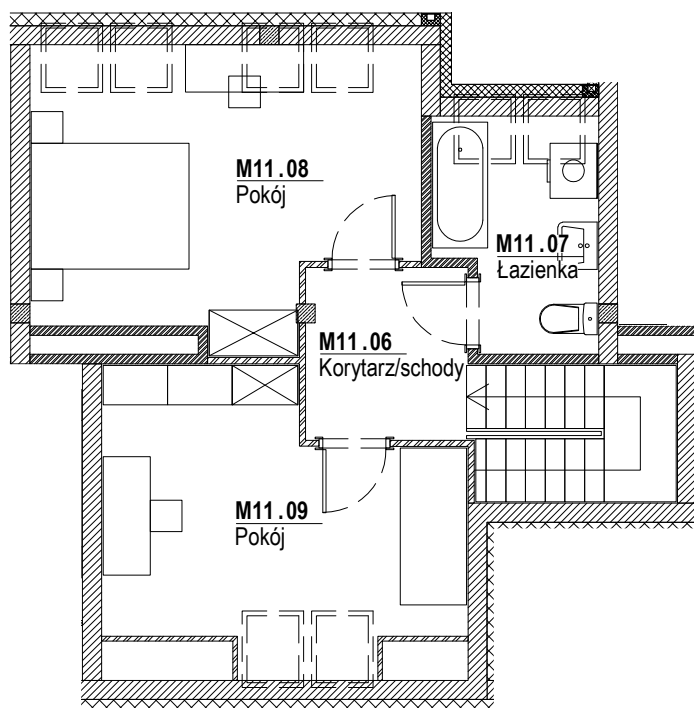

Lokalizacja budynku



Lokalizacja mieszkania - rzut

ZESTAWIENIE POWIERZCHNI

Nr	Nazwa	Pow.(m ²)
M11.06	Korytarz/schody	8.85
M11.07	Łazienka	4.15
M11.08	Pokój	13.34
M11.09	Pokój	11.42
SUMA II p.		37.76
SUMA I p.		43.90
SUMA CAŁKOWITA M11		81.66
	Balkon	3.64

Skala: 1:100



Strona 2/2

UWAGI:

1. Zastrzega się możliwość zmian w układach mieszkań i podanych powierzchniach zgodnie z zapisami umowy przedwstępnej.