

BUDYNEK
B2

PIĘTRO
4

NUMER
90

LICZBA POKOI 2

TYP KUCHNI Aneks

POK. Z ANEKSEM 18.9 m²

POKÓJ 12.3 m²




ŁAZIENKA 4.1 m²

HOL 3.8 m²

POWIERZCHNIA 39.1 m²

POW. BALKONU 4.83 m²

STRONY ŚWIATA W

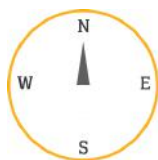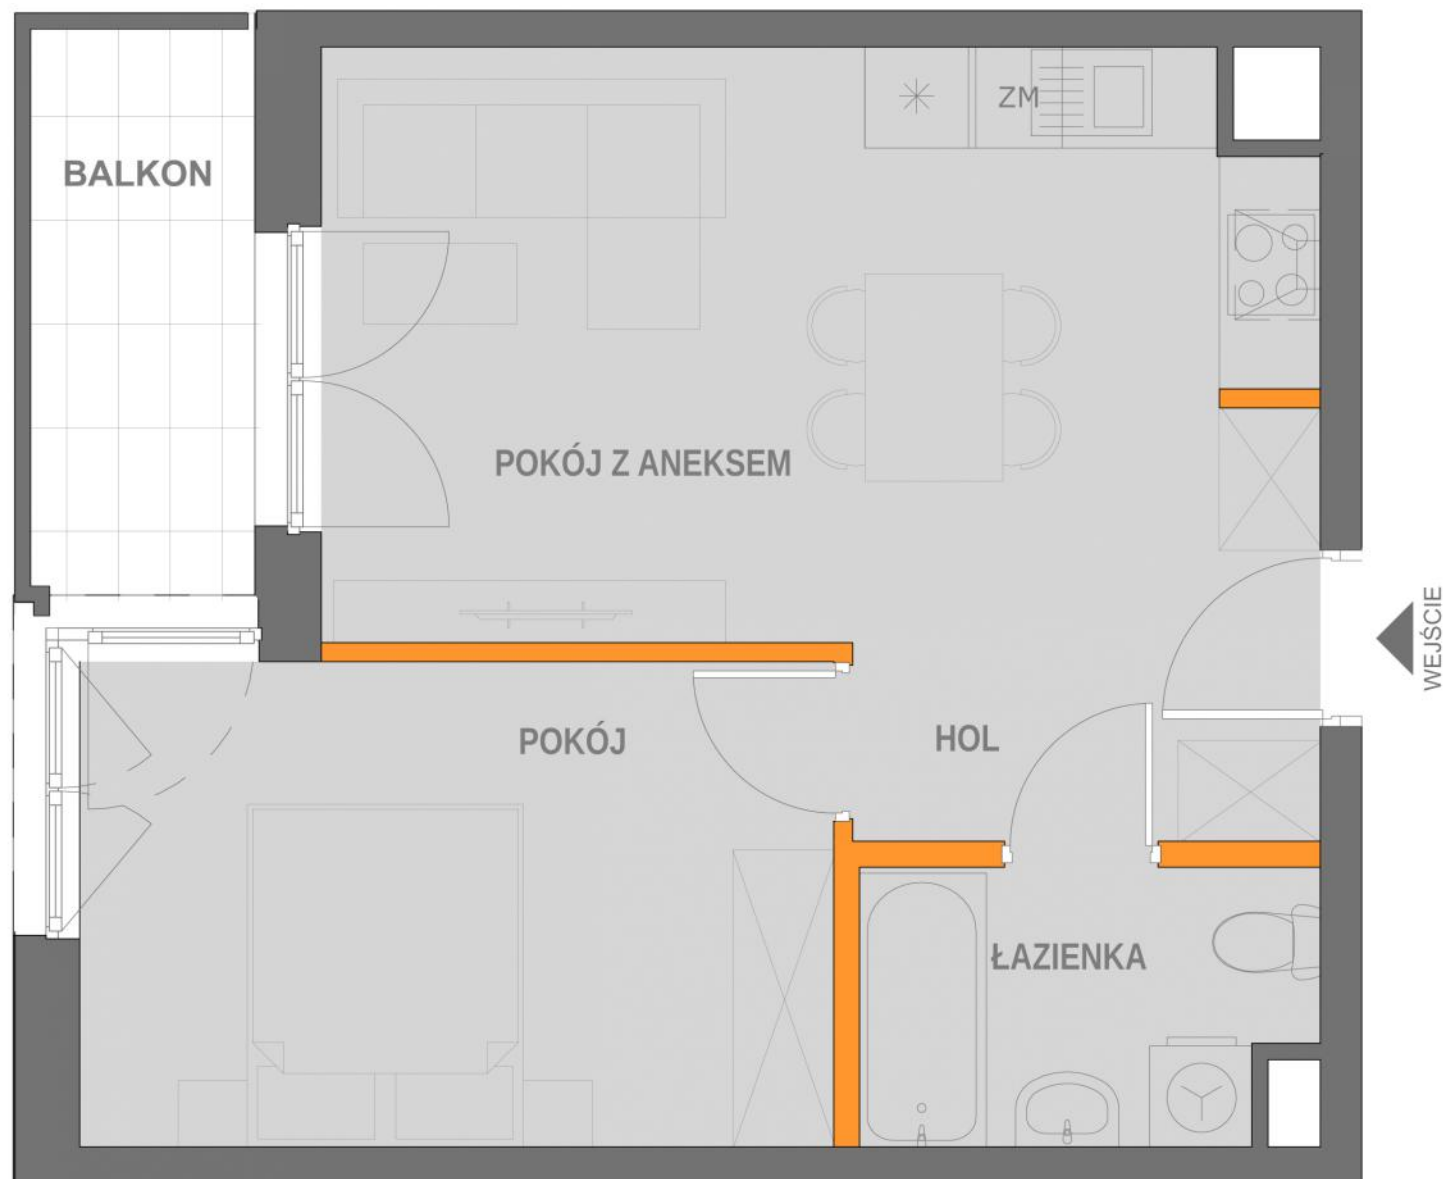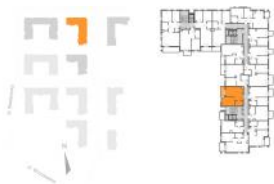

BIURO SPRZEDAŻY MIESZKAŃ
KRAKÓW, UL. WROCŁAWSKA 53
TEL. 12 201 55 55
EMAIL: BIURO@NOWA5DZIELNICA.PL
WWW.NOWA5DZIELNICA.PL

Przedstawiona aranżacja jest przykładowa. W związku z dopuszczalną tolerancją wykonawczą wymiary rzeczywiste mogą ulec zmianie względem wymiarów podanych na rzucie