



Dzielnica
Parkowa

Mieszkanie nr 22 - 3 pokojowe

22





Mieszkanie nr 22 - 3 pokojowe

	Nazwa pomieszczenia	Powierzchnia
1	Przedpokój	9,14
2	Łazienka	4,09
3	Garderoba	2,56
4	Pokój	10,94
5	Pokój dzienny z aneksem kuchennym	20,26
6	Pokój	11,36
7	WC	3,66
		62,01 m²
B	Taras	20,13

BUDYNEK nr 6

PIĘTRO 4

skala: 1:100

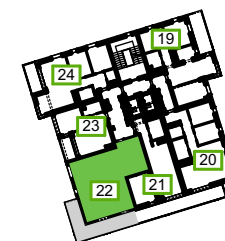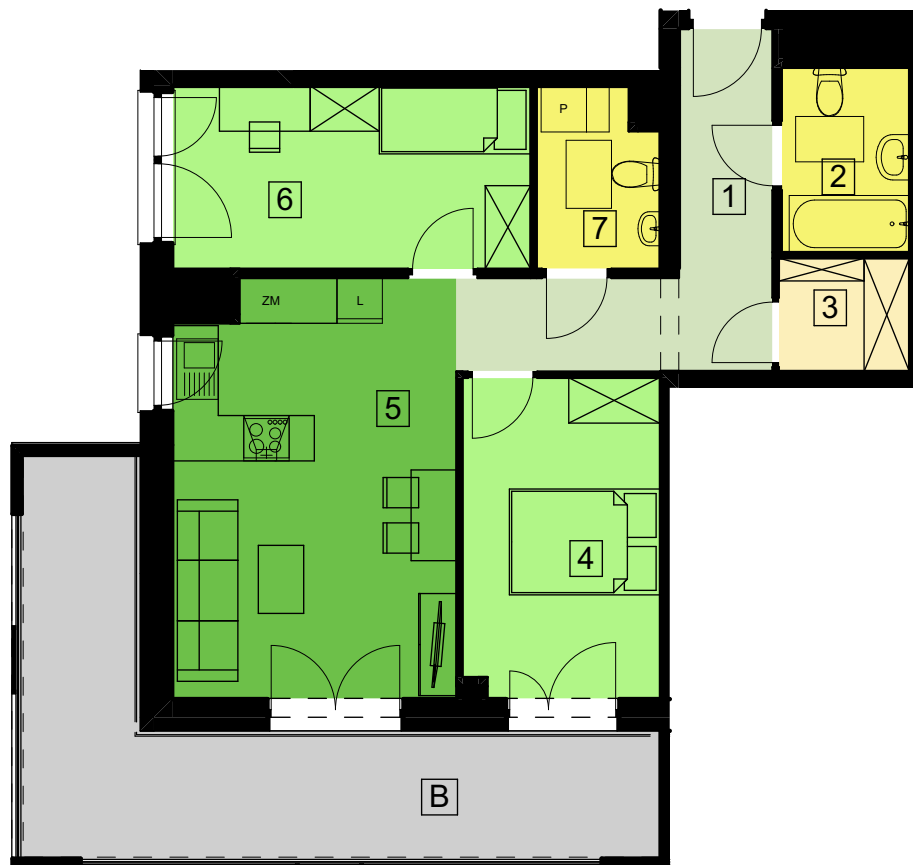

N



"S.T. ARCHITEKCI" Sp. z o. o.
Ul. Gen. M. Langiewicza 18,
35-021 Rzeszów,
www.starchitekci.pl

DZIELNICA PARKOWA
BUDYNEK NR 6
RZESZÓW, UL. PADEREWSKIEGO

UMÓW SIĘ NA SPOTKANIE
695 002 003 - EWELINA
665 004 005 - ANNA
577 511 544 - SEBASTIAN
www.dzielnicaparkowa.pl