


MARATOŃSKA 49

Lokalizacja inwestycji:



ul. Maratońska 49

Łódź 93-503

BUDYNEK D - PIĘTRO II

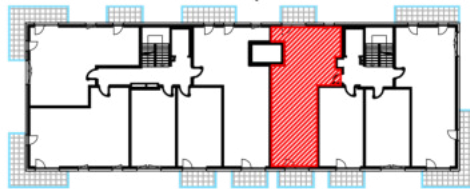

Inwestor:
Vision Development
ul. Piotrkowska 44
Łódź 93-228

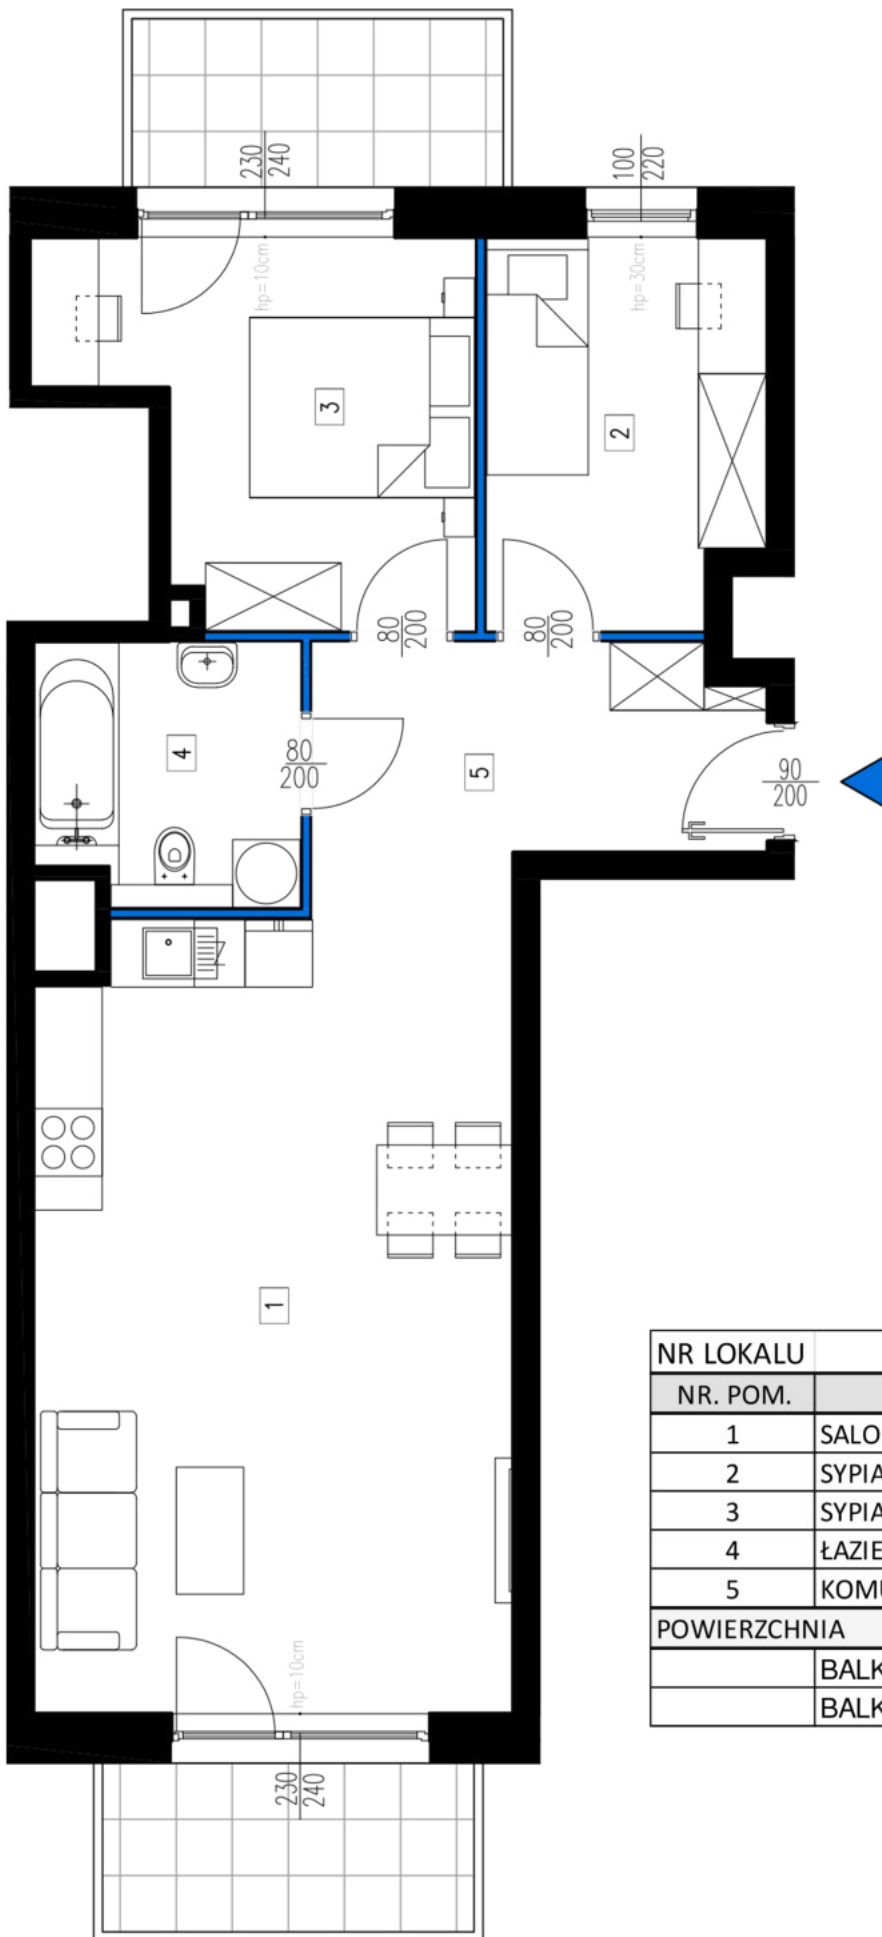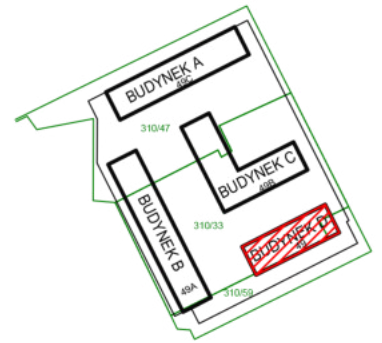

NR LOKALU	34 - D.2.6	PIĘTRO 2
NR. POM.	NAZWA	POW. [m2]
1	SALON Z ANEKSEM KUCHENNYM	29.48
2	SYPIALNIA	8.35
3	SYPIALNIA	11.01
4	ŁAZIENKA	5.40
5	KOMUNIKACJA	8.28
POWIERZCHNIA		62.52
	BALKON	5.21
	BALKON	5.21

GEODETA UPRAWNIONY
Kamil Glejzer
Nr upr. 21373
tel. 609 374 298