


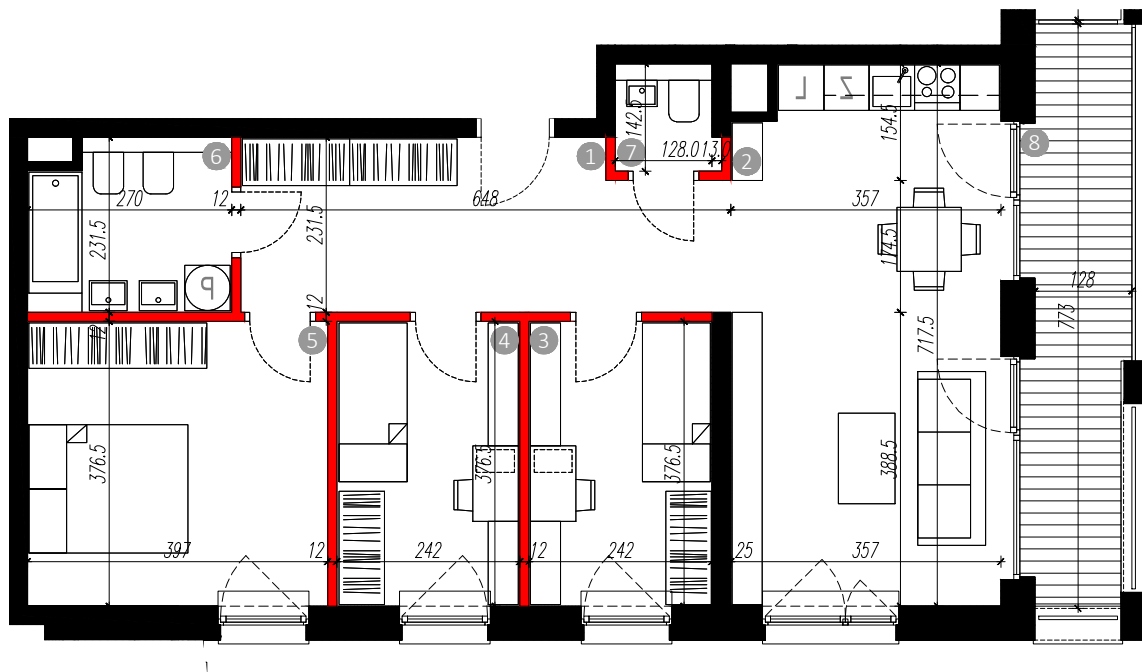



# BULWARY PIASTA II

DZIAŁ SPRZEDAŻY MIESZKAŃ - BIAŁYSTOK  
ul. Legionowa 28 lok.202, 15-281 Białystok, tel. 85 749 99 09  
e-mail: mieszkania@rogowskidevelopment.pl  
<http://www.rogowskidevelopment.pl/>



Schemat osiedla:

Schemat kondygnacji:

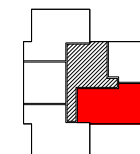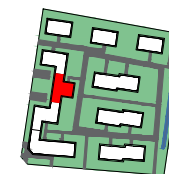

## Zestawienie powierzchni [m<sup>2</sup>]

|   |                         |                      |
|---|-------------------------|----------------------|
| 1 | Hol                     | 14.01 m <sup>2</sup> |
| 2 | Pokój dzienny z aneksem | 24.85 m <sup>2</sup> |
| 3 | Sypialnia               | 9.02 m <sup>2</sup>  |
| 4 | Sypialnia               | 9.07 m <sup>2</sup>  |
| 5 | Sypialnia               | 14.83 m <sup>2</sup> |
| 6 | Łazienka                | 5.88 m <sup>2</sup>  |
| 7 | WC                      | 1.83 m <sup>2</sup>  |
| 8 | Balkon                  | 10.35 m <sup>2</sup> |

Skala 1:100

0m 1 2 3 4 5

\*Wymiary na rzucie nie uwzględniają grubości tynku

\*Podane powierzchnie użytkowe uwzględniają grubość tynku

\*Powierzchnie użytkowe obliczone wg. normy pn-iso 9836:1997

\*Karta wykonana na podstawie projektu budowlanego w poszczególnych mieszkaniach mogą wystąpić nieznaczne zmiany na etapie projektu wykonawczego i w trakcie realizacji budowy

Legenda:



Elementy nierozbieralne



Elementy z możliwością rozbiórki

Budynek: B3

Kondygnacja:

01

Numer mieszkania:

B3-07

Ilość pokoi:

4

Powierzchnia:

79.49 m<sup>2</sup>