



BUDYNEK	12
NUMER LOKALU	32
PIĘTRO	Parter
KLATKA	2


① hol	3.63m ²
② sypialnia	8.69m ²
③ pokój z aneksem	17.64m ²
④ łazienka	4.94m ²

POW. UŻYTKOWA	34.91m ²
⑤ przedogródek	6.57m ²

OBMIAR POWIERZCHNI UŻYTKOWEJ LOKALU MIESZKALNEGO WYKONANO ZGODNIE Z NORMĄ PN-ISO 9836. Z WLICZONĄ POWIERZCHNIĄ POD ŚCIANAMI DZIAŁOWYMI

Przedstawiona na załączniku aranżacja jest przykładowa a załącznik ma charakter jedynie poglądowy i może ulec zmianie. Zmianie nie ulegnie funkcjonalność lokalu oraz jego istotne cechy.


aktualizacja: 15 - maj - 2018

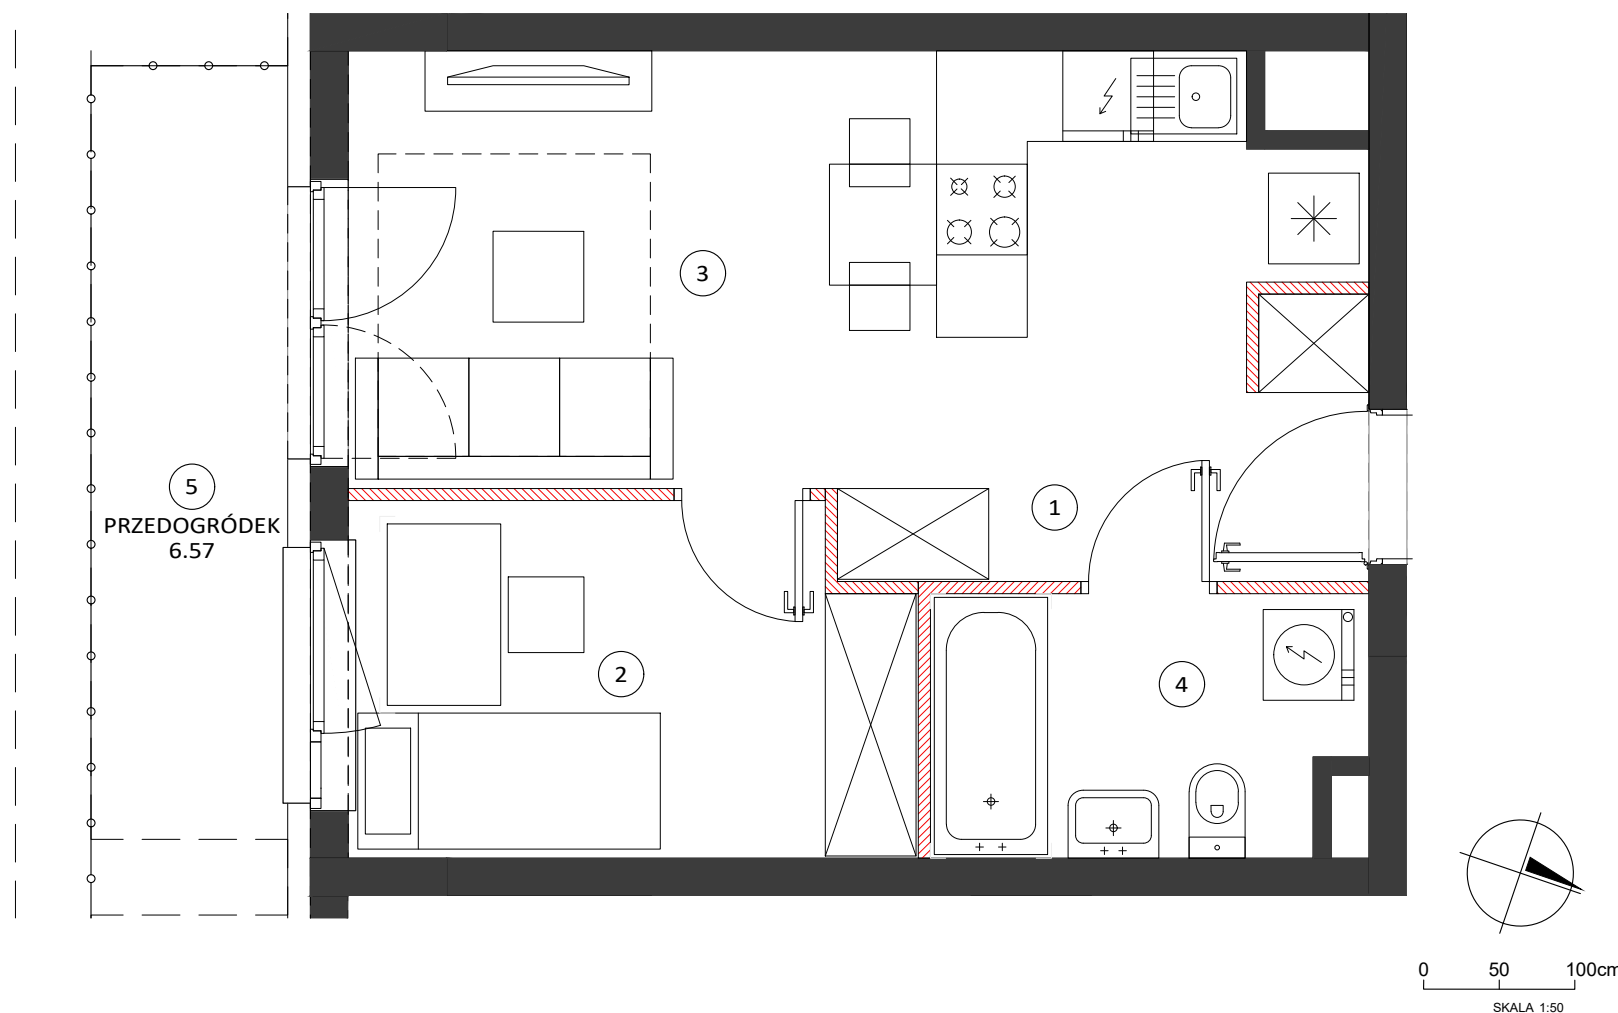

LOKALIZACJA BUDYNKU



LOKALIZACJA PIĘTRA

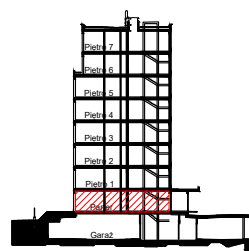

LOKALIZACJA MIESZKANIA

