



UL. LEKCYJNA 2  
51 - 169 WROCŁAW  
tel. +48 668 460 840  
e-mail: biuro@hot-invest.pl  
www.hot-invest.pl


PRACOWNIA PROJEKTOWA

biuro@wytorniapp.com  
www.wytorniapp.com



## OSIEDLE MIĘDZY KRÓLAMI

BUDYNEK WIELORODZINNY, WROCŁAW UL. BOLESŁAWA KRZYWOUSTEGO 264

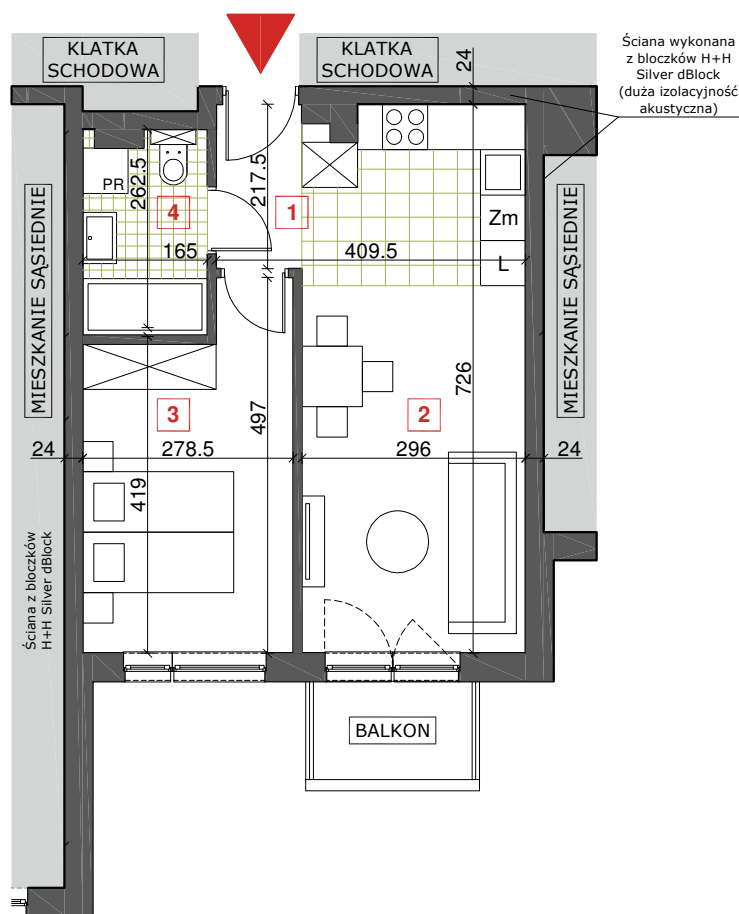

Ściana wykonana z bloczków H+H Silver dBlock (duża izolacyjność akustyczna)

### KARTA MIESZKANIA KLATKA NR 264 C MIESZKANIE NR 6 1 PIĘTRO

MIESZKANIE 2-POKOJOWE  
Z ANEKSEM KUCHENNYM


- |                |                      |
|----------------|----------------------|
| 1. PRZEDPOKÓJ  | 2,44 m <sup>2</sup>  |
| 2. SALON+ANEKS | 21,02 m <sup>2</sup> |
| 3. SYPIALNIA   | 12,13 m <sup>2</sup> |
| 4. ŁAZIENKA    | 4,24 m <sup>2</sup>  |

**SUMA  
POWIERZCHNI: 39,83 m<sup>2</sup>**

- |           |                     |
|-----------|---------------------|
| 5. BALKON | 2,73 m <sup>2</sup> |
|-----------|---------------------|

UWAGA! Dokładna wartość docelowej powierzchni użytkowej lokalu zostanie ustalona po geodezyjnym pomiarze powykonawczym.

### ZAGOSPODAROWANIE TERENU

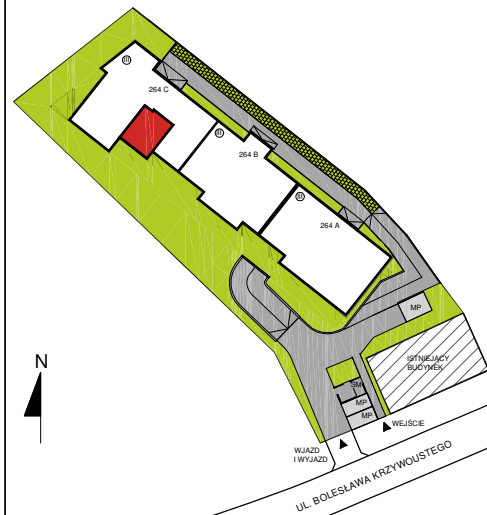

LEGENDA: ▲ WEJŚCIA DO BUDYNKU,  
ŚM - POJEMNIKI NA ODPADY

UWAGA! Wszystkie wymiary podane są w świetle ścian bez tynków. Wymiary pomieszczeń w procesie budowlanym mogą ulec zmianie. Powierzchnie pomieszczeń liczone są w stanie wykończonym według: Dziennika Ustaw Rzeczypospolitej Polskiej, Warszawa, z dnia 27 kwietnia 2012 r. Poz. 462, Rozporządzenie Ministra Transportu, Budownictwa i Gospodarki Morskiej z dnia 22 września 2015 r. (Dz. U. 2015 nr 0 poz. 1554 z późniejszymi zmianami) w sprawie szczegółowego zakresu i formy projektu budowlanego z późniejszymi zmianami, oraz normy: Właściwości użytkowe budownictwie - Określanie i obliczanie wskaźników powierzchniowych i kubaturowych - PN-ISO 9836: 1997 z października 1997 r. Niektóre ściany międzylokalowe zaprojektowane jako żelbetowe.

Wyposażenie łazienek jest przykładowe, lokalizacja urządzeń może się różnić względem projektu budowlanego. Wyposażenie pomieszczeń mieszkalnych i kuchni jest przykładowe, nie stanowi niezbędnego umeblowania.

Przedstawiona treść nie stanowi ostatecznej oferty handlowej.

0 1 2 3m  
SKALA 1:100