


OSIEDLE GOSLOVE

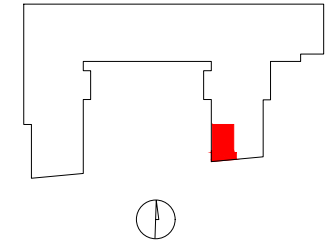

F122

mieszkanie	2 pokoje
	z aneksem
budynek	A
nr klatki	F
piętro	2
kondygnacja	3
loggia	7.59 m²

oznaczenie pomieszczeń


01	hol	7.90 m²
02	łazienka	3.38 m²
03	pokój	10.36 m²
04	pokój+aneks kuch.	16.65 m²
05	orazeria	5.96 m²

suma pow.uż. **44.25 m²**




powierzchnia pod ściankami nadającymi się do demontażu 1.50 m²

pow. lokalu **45.75 m²**

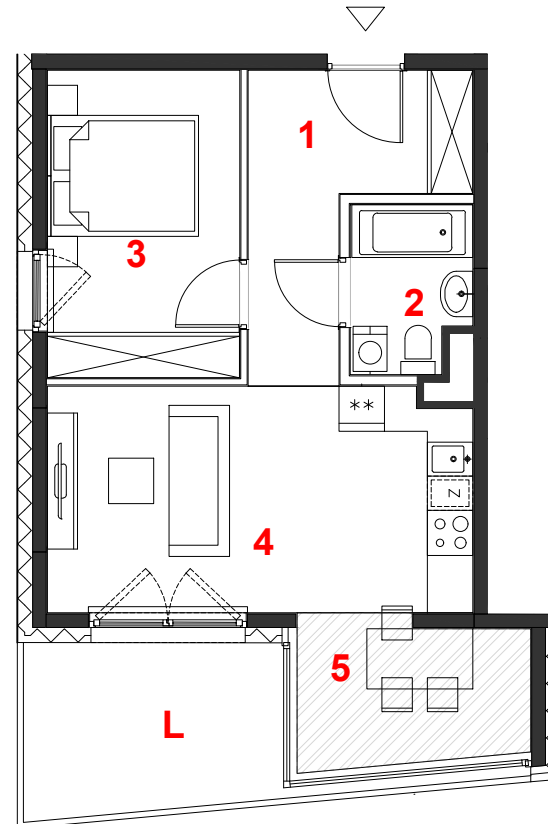Powierzchnie liczone wg PN-ISO 9836:2015. Karta katalogowa jest załącznikiem do umowy.
UWAGA: Wymiary oraz instalacje wyrysowano na podstawie projektu budowlanego.
Mogą nastąpić nieznaczne zmiany zgodnie z postanowieniami umowy deweloperskiej.



skala 1:100

 miejscowe obniżenie sufitu
 ściany działowe
 konstrukcja i szachty instalacyjne

PROFBUD

biuro@profbud.info
tel. 605 606 606

ARCHITEKCI DAWIDCZYK & PARTNERZY
Okęcie 18/40 03-710 Warszawa
www.iadp.pl poczta@iadp.pl
tel.48227861389