


# MIRABELKI 5

## SCHEMAT PIĘTRA

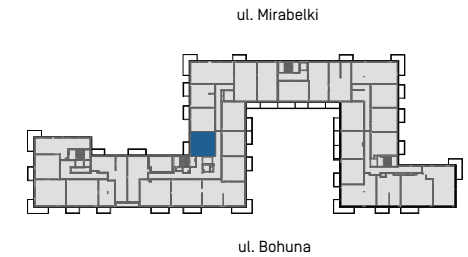


## LOKAL C.P2.64

klatka piętro nr mieszkania

Powierzchnia użytkowa	36,84 m <sup>2</sup>
Ilość pokoi	2
Piętro	II

### Zestawienie powierzchni

1	Korytarz	4,31
2	Aneks kuchenny	5,50
3	Pokój dzienny	12,62
4	Pokój	10,10
5	Łazienka	4,31
	Balkon	5,05

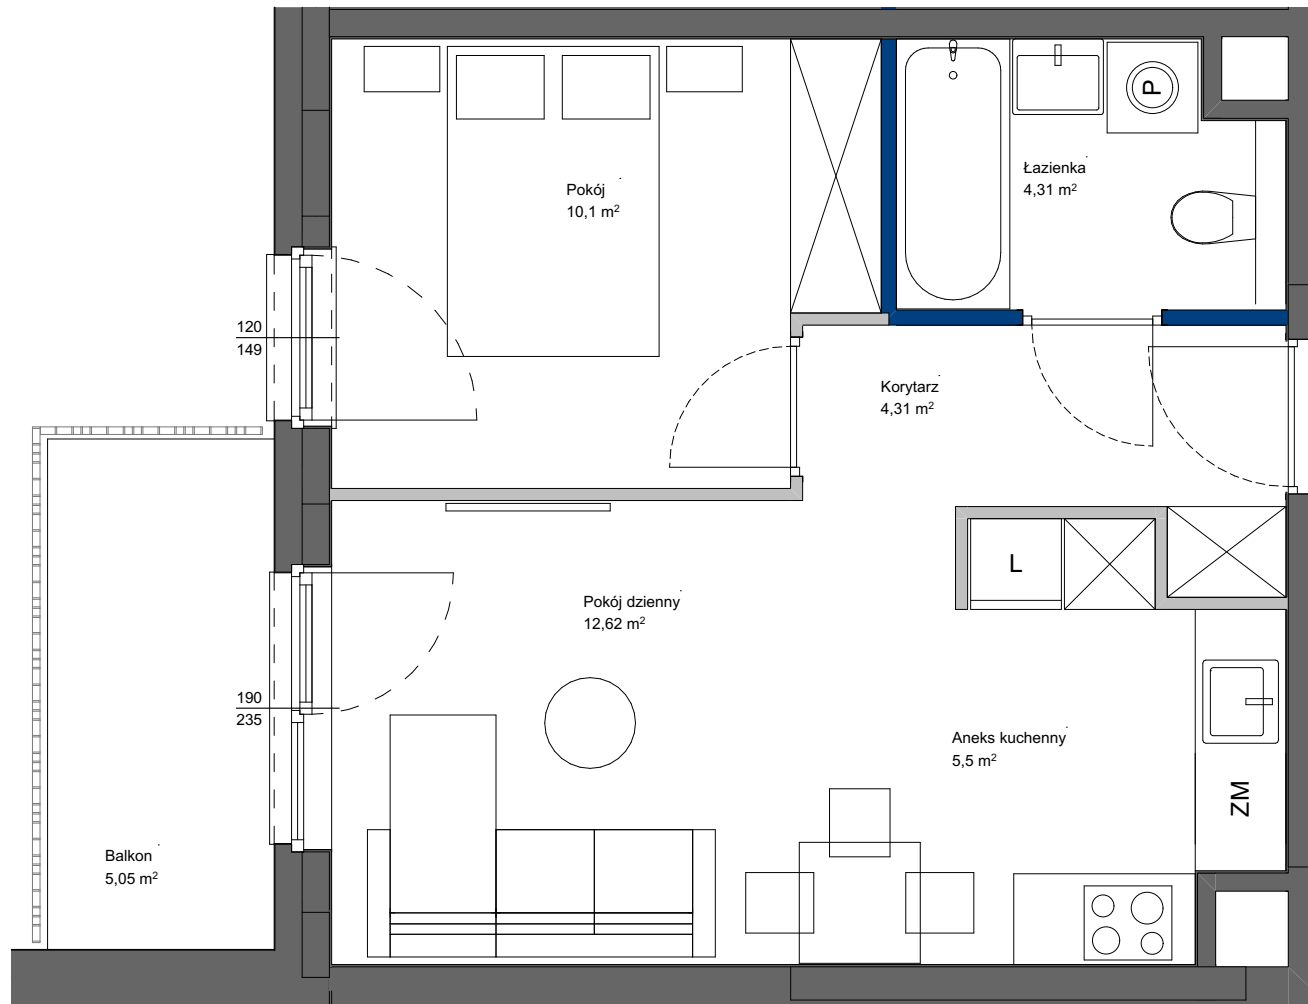

POWIERZCHNIA UŻYTKOWA POSZCZEGÓLNYCH POMIESZCZEŃ I LOKALU OBLICZONA ZGODNIE Z NORMĄ PN-ISO 9836:2022-07  
1. ZE WZGLĘDU NA TRWAJĄCE PRACE PROJEKTOWE POWIERZCHNIE MOGĄ ULEC ZMIANIE - WYPOSAŻENIE TYLKO W CELACH PREZENTACJI,  
NIE STANOWI ZABOWIĄZANIA UMOWNEGO - NINIEJSZY PROJEKT NIE STANOWI OFERTY W ROZUMIENIU PRZEPISÓW KODEKSU CYWILNEGO  
2. NINIEJSZA KARTA NIE STANOWI WIĄZĄCEGO OPISU PREZENTOWANEGO LOKALU

#### LEGENDA:

- ŚCIANY NIEROZBIERALNE
- ŚCIANY DZIAŁOWE Z MOŻLIWOŚCIĄ ROZBIÓRKI
- ŚCIANY DZIAŁOWE Z MOŻLIWOŚCIĄ ZMIANY ARANŻACJI

SKALA 1:50



**Totalbud**  
DEVELOPMENT