

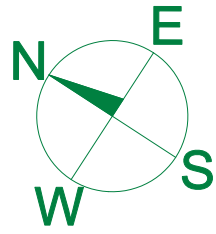


Niniejszy materiał nie stanowi oferty w rozumieniu Kodeksu Cywilnego i ma charakter tylko informacyjny. Powierzchnia oraz ceny mogą ulec zmianie.

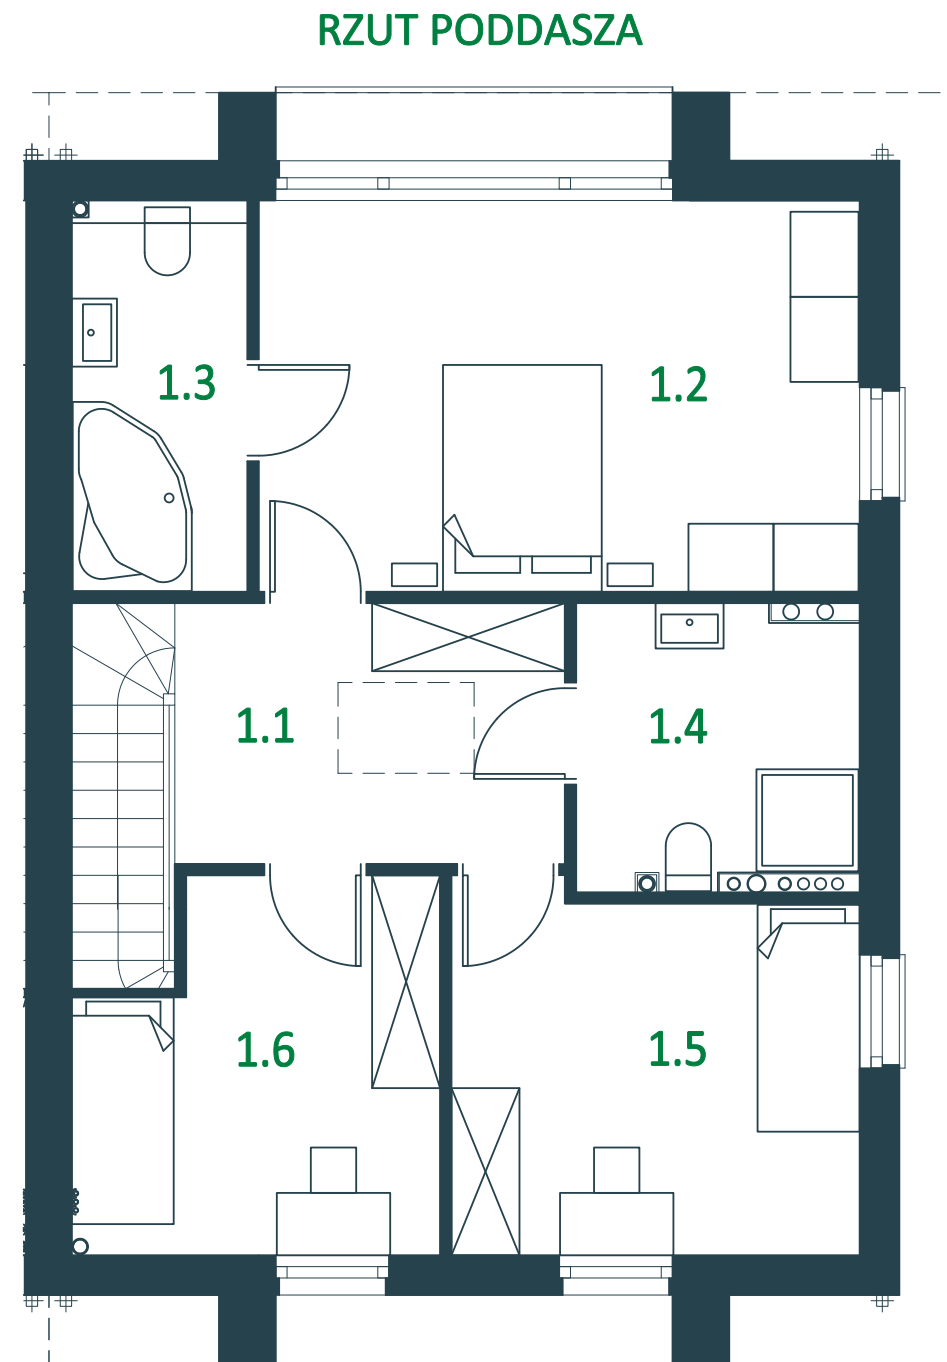


LOKAL MIESZKALNY: NR 2
 KONDYGNACJA: PARTER, PODDASZE
 LICZBA POKOI: 4
 POW. UŻYTKOWA: 113,36 m²
 TEREN PRZYNALEŻNY PRZY BUDYNKU: ok. 225 m²

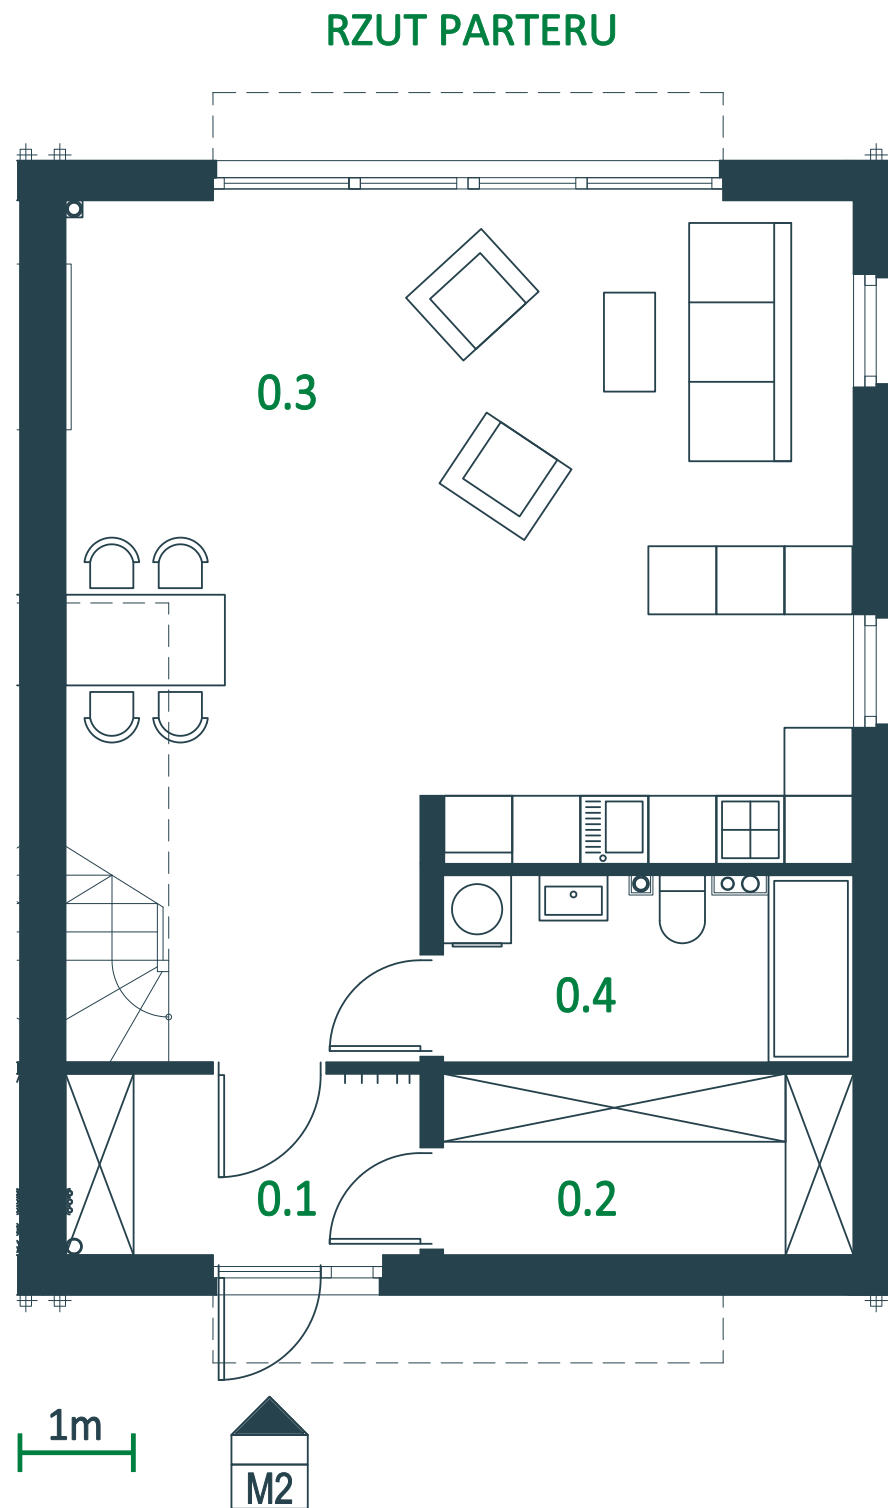

ŁOKIETKA PARK

BUDYNEK NR 3 LOKAL MIESZKALNY NR 2

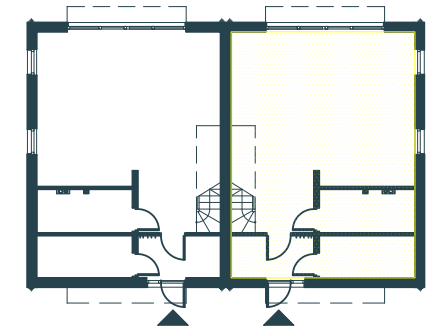

USYTUOWANIE NA OSIEDLU



RZUT PARTERU

NR POM.	PRZEZNACZENIE	POW. UŻYTK.
0.1	WIATROŁAP	4,94 m ²
0.2	GARDEROBA	5,72 m ²
0.3	POKÓJ DZIENNY Z ANEKSEM	43,05 m ²
0.4	ŁAZIENKA	5,57 m ²
SUMA		59,28 m²

RZUT PODDASZA

NR POM.	PRZEZNACZENIE	POW. UŻYTK.
1.1	PRZEDPOKÓJ	7,91 m ²
1.2	SYPIALNIA 1	17,17 m ²
1.3	ŁAZIENKA 1	4,19 m ²
1.4	ŁAZIENKA 2	5,97 m ²
1.5	SYPIALNIA 2	10,29 m ²
1.6	SYPIALNIA 3	8,55 m ²
SUMA		54,08 m²

ul. Bociana 20, 31-231 Kraków
 tel.: 12 416 39 32 tel. kom.: 509 243 140
 e-mail: biuro@invest-house.com.pl
 www.invest-house.com.pl



INVEST HOUSE S.A.