


RZUT PRZYZIEMIA APARTAMENT NR 10

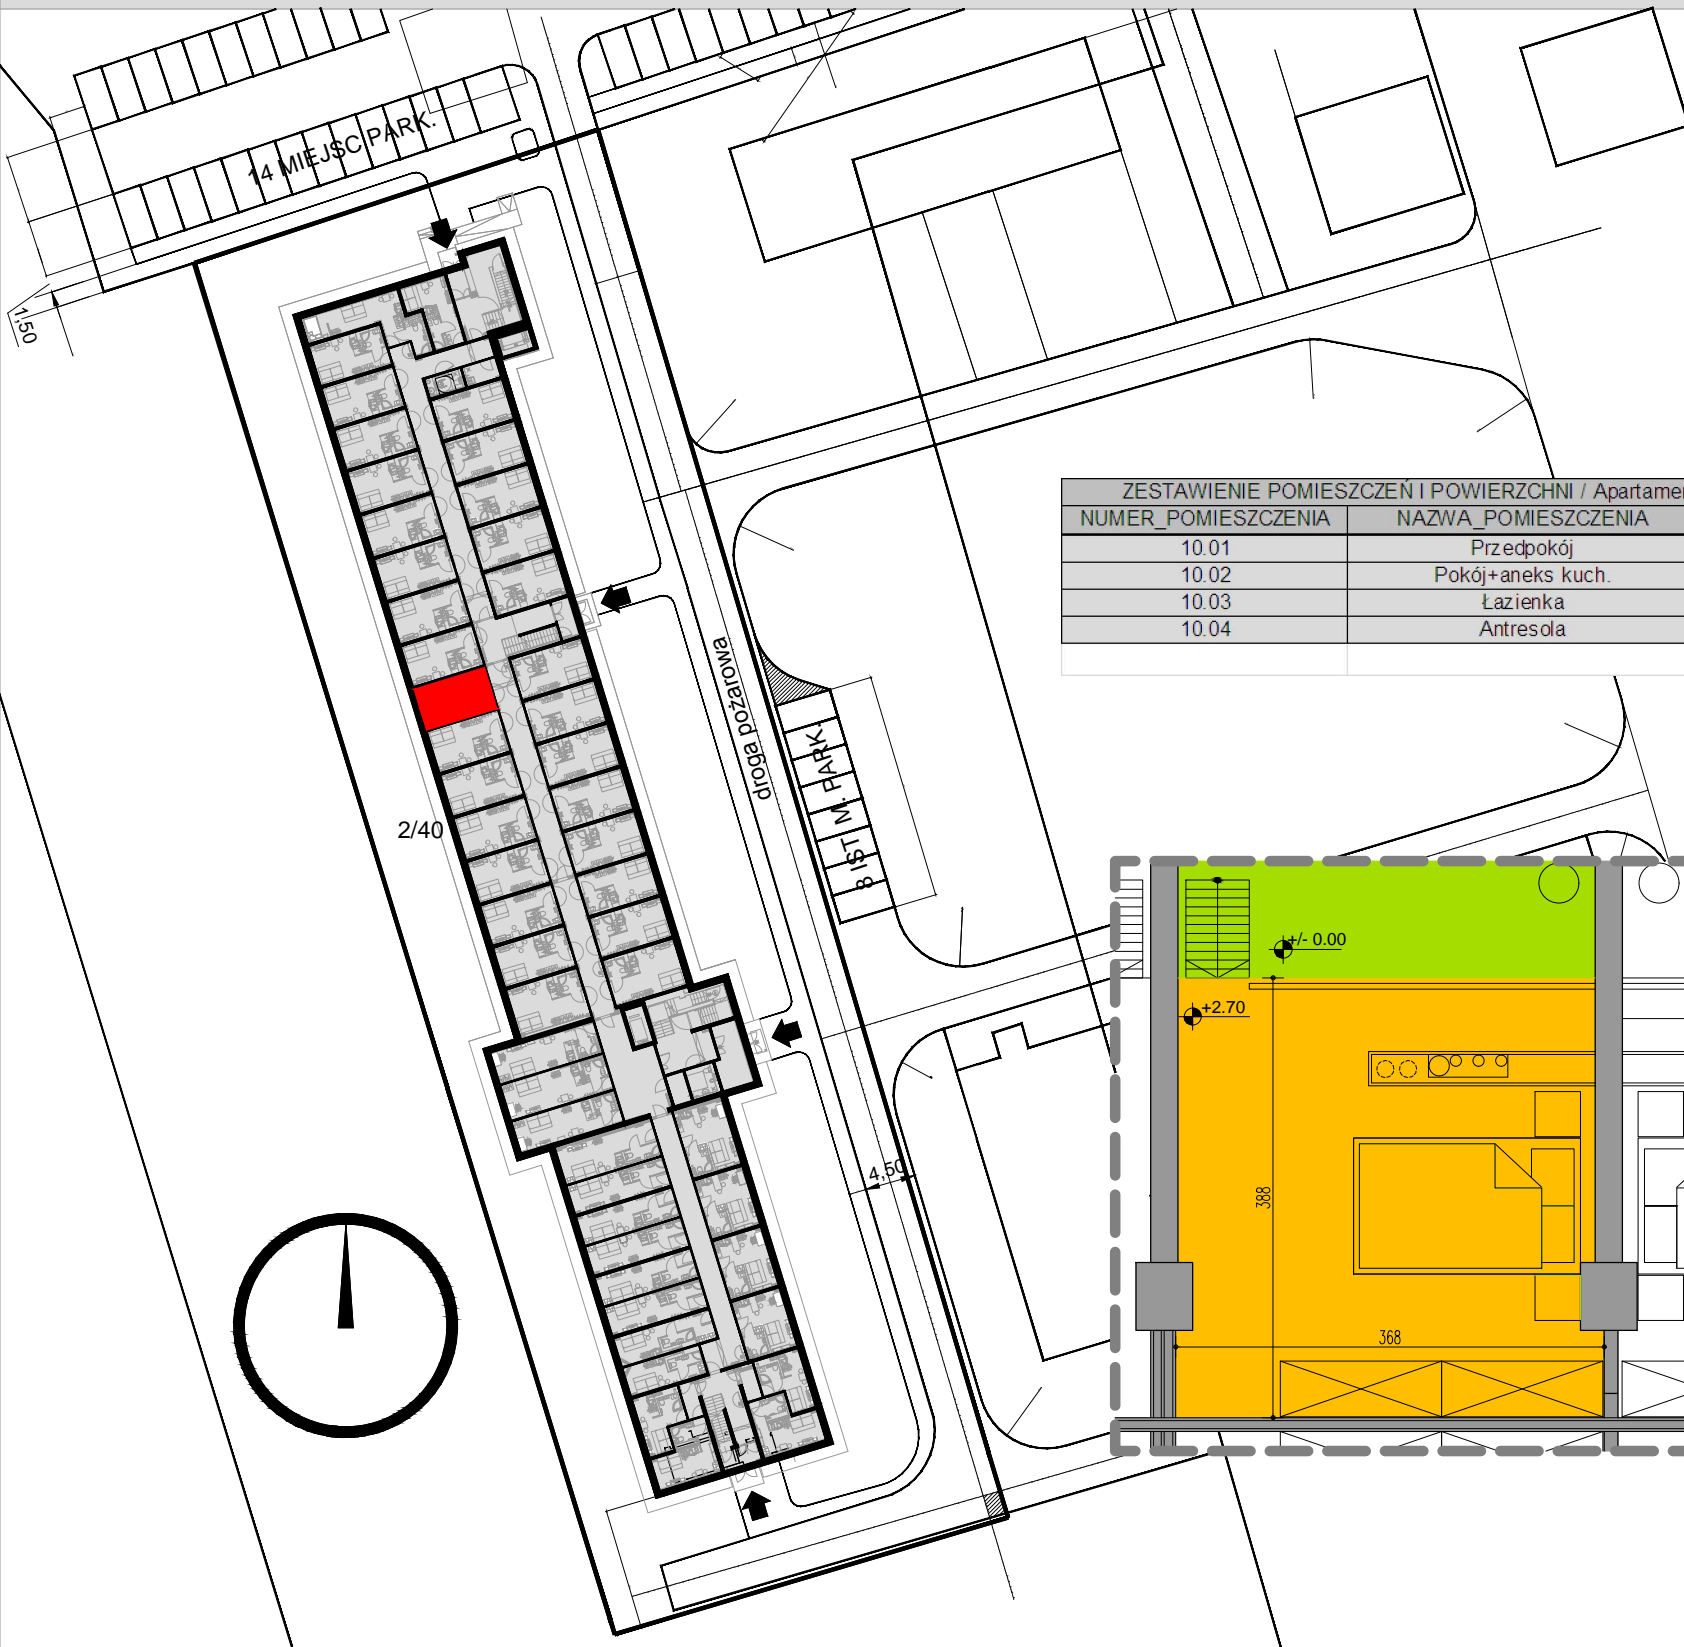

ZESTAWIENIE POMIESZCZEŃ I POWIERZCHNI / Apartament nr 10		
NUMER_POMIESZCZENIA	NAZWA_POMIESZCZENIA	POWIERZCHNIA
10.01	Przedpokój	4,69
10.02	Pokój+aneks kuch.	14,43
10.03	Łazienka	2,88
10.04	Antresola	13,59
		35,59

Pokój+aneks kuch.

10.02

Antresola


10.04

Przedpokój

10.01

Łazienka

10.03

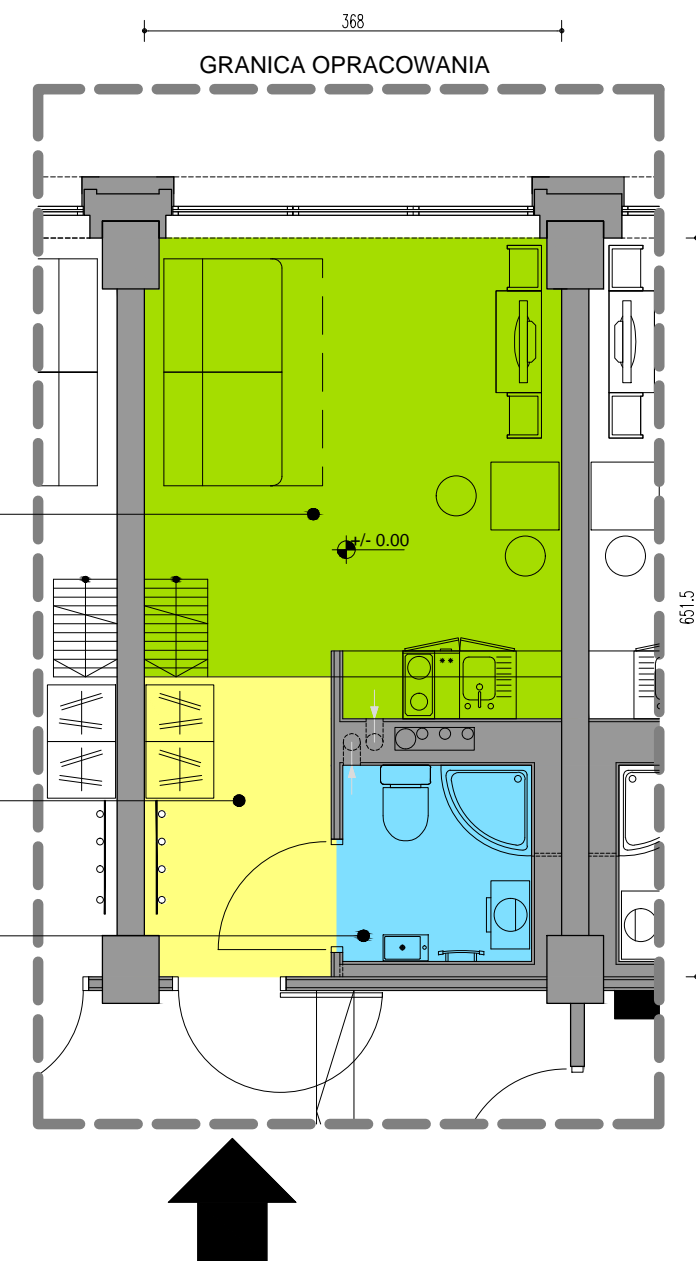

LOKALIZACJA:
WROCŁAW, OBRĘB: WROCŁAWSKI PARK BIZNESU 3
UL. BIERUTOWSKA 57-59