

BUDYNEK
B3

PIĘTRO
1

NUMER
30

LICZBA POKOI 2

TYP KUCHNI Aneks

POK. Z ANEKSEM 23.7 m²

POKÓJ 10.5 m²




ŁAZIENKA 4.3 m²

HOL 3.7 m²

POWIERZCHNIA 42.2 m²

POW. LOGGII 3.93 m²

STRONY ŚWIATA W

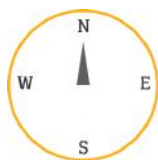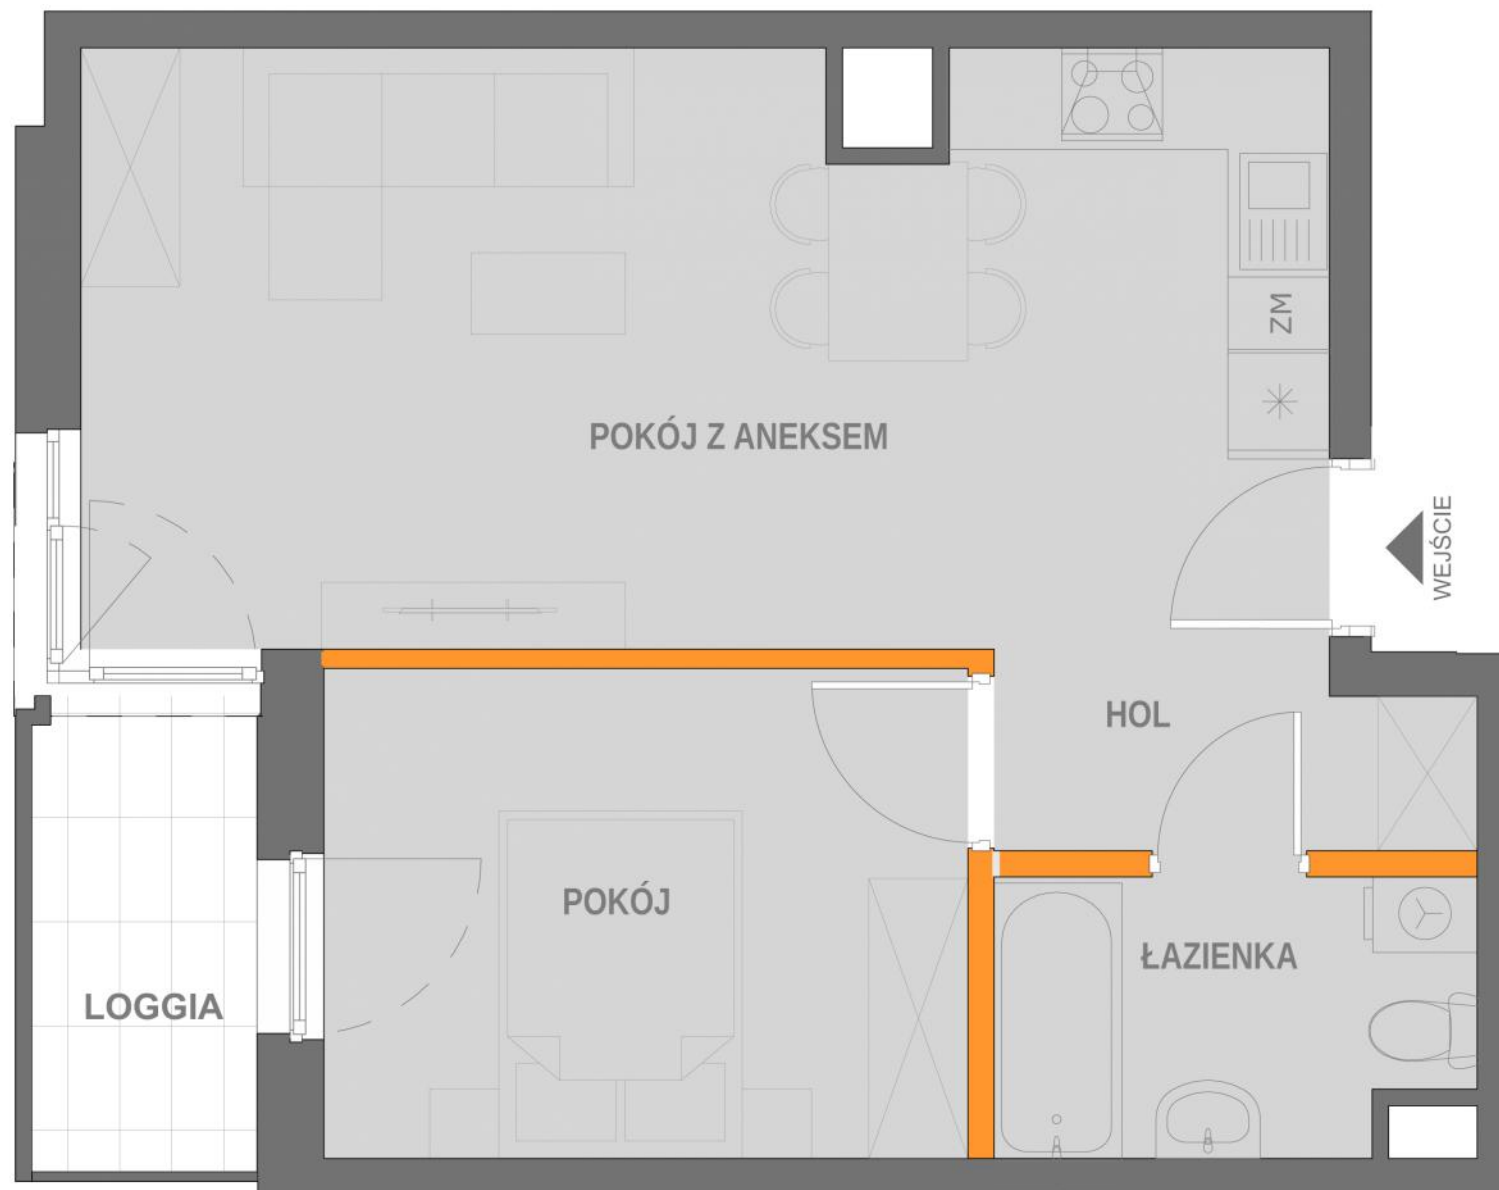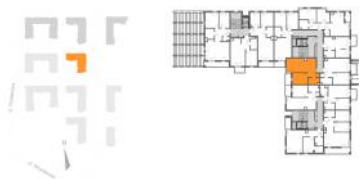

BIURO SPRZEDAŻY MIESZKAŃ
KRAKÓW, UL. WROCŁAWSKA 53
TEL. 12 201 55 55
EMAIL: BIURO@NOWA5DZIELNICA.PL
WWW.NOWA5DZIELNICA.PL

Przedstawiona aranżacja jest przykładowa. W związku z dopuszczalną tolerancją wykonawczą wymiary rzeczywiste mogą ulec zmianie względem wymiarów podanych na rzucie